


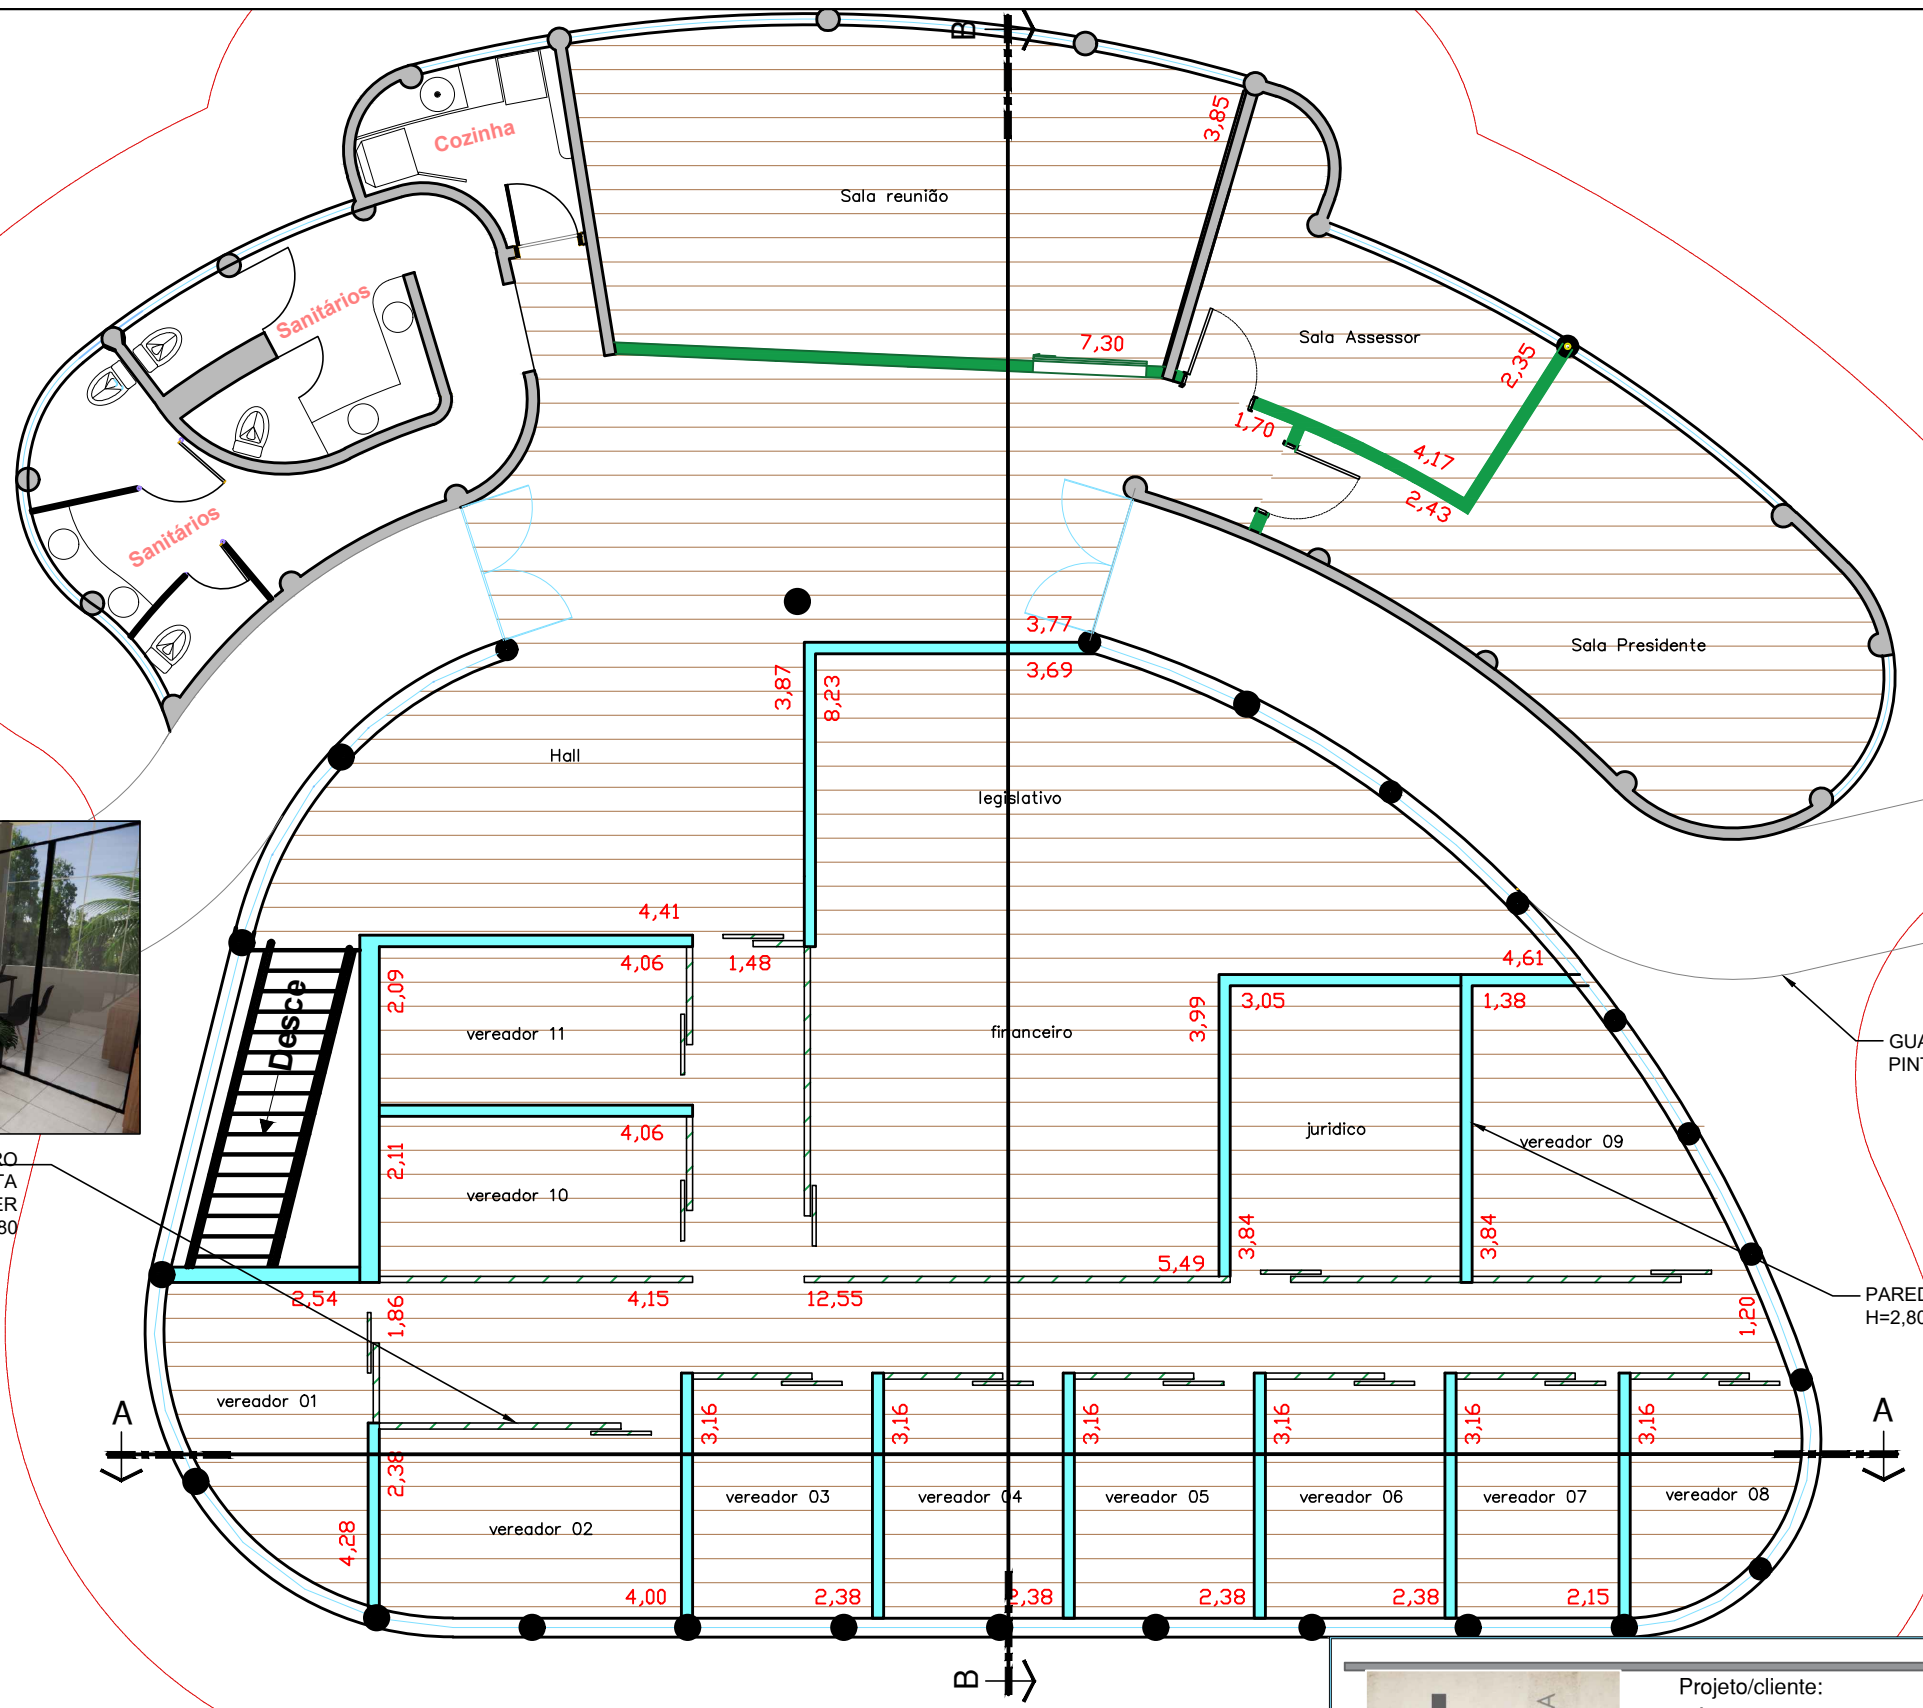

DIVISÓRIA DE VIDRO
COM MOLDURA COR PRETA
E PORTA DE CORRER
H=2,80



GUARDA CORPO
PINTURA NA COR PRETA

PAREDES EM DRYWALL
H=2,80

- Parede drywall h= até o forro
- Parede drywall h= 2,80
- Perfil em vidro com moldura preta h= 2,80
- Perfil em vidro com moldura preta h= 1,00
- Piso vinílico amadeirado - 432m²

Conferir medidas in loco para execução.

ARQUITETURA
LARISSA COLATTO | THAINARA BINDA
 (19) 9 9910-1201 | (19) 9 9909-7707
 ARQUITETURA E URBANISMO
EMPRESA DO GRUPO ESPAÇO VERDE
Paisagismo e Engenharia Ltda

Projeto/cliente: CÂMARA		
Local: SERRA NEGRA - SP		
Assunto: PLANTA BAIXA SUPERIOR		
ARQUITETURA		
Data: 24/11/21	Esc.: 1:100	Desenhista: ANYELLE
Visto titular: Arquitetas Thainara e Larissa		

Folha: 01
Revisão: 00