



SINALIZAÇÃO DE EMERGÊNCIA JUNTO AOS EQUIPAMENTOS DE SEGURANÇA B/ESCALA



- TODOS OS HIDRANTES DEVERÃO SER DOTADOS DE SINALIZAÇÃO Cód. E8;
- TODOS OS EXTINTORES DEVERÃO SER DOTADOS DE SINALIZAÇÃO Cód. E5;
- EXTINTOR INSTALADO EM PILAR DEVERÁ POSSUIR SINALIZAÇÃO EM TODAS AS FACES DO PILAR;
- TODAS AS BOTOEIRAS DE ACIONAMENTO DE ALARME DE INCÊNDIO DEVERÃO SER DOTADAS DE SINALIZAÇÃO Cód. E2.

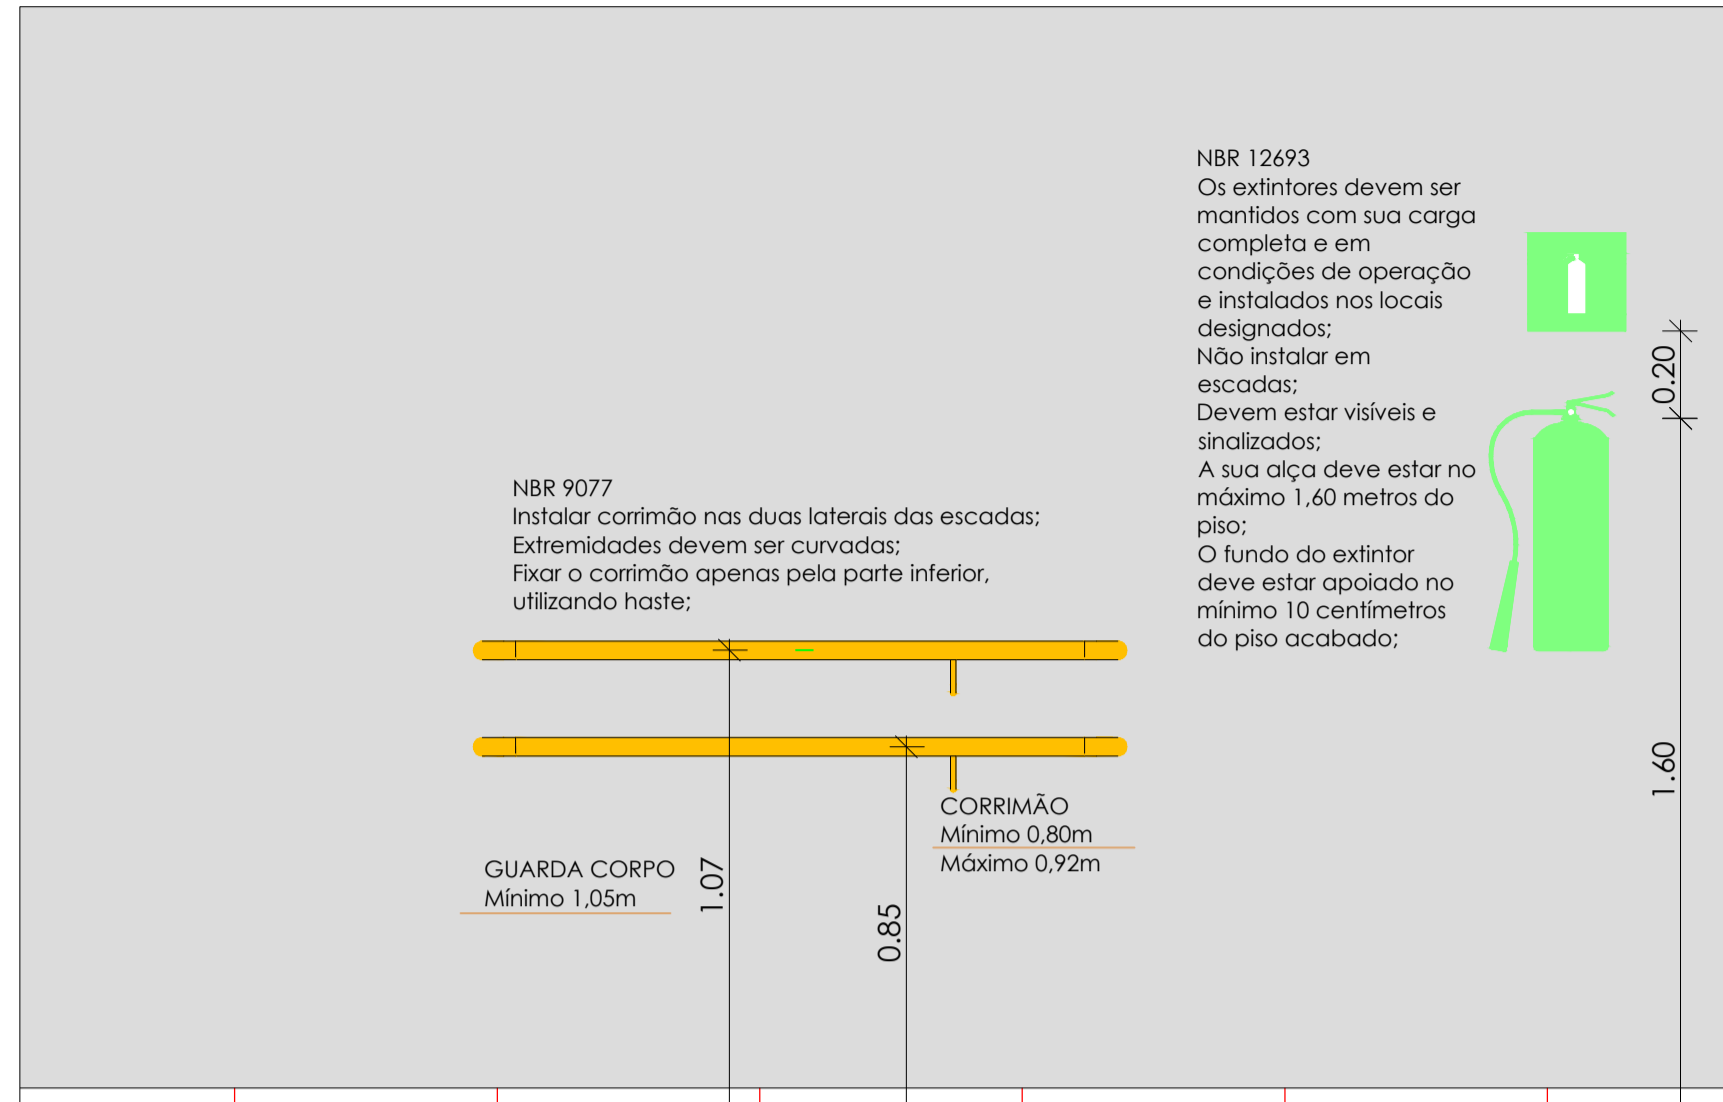

- OS MODELOS DETALHADOS NO ESQUEMA SÃO OPCIONAIS, PODENDO SER ADOTADOS OUTROS MODELOS DE QUALQUER MATERIAL E COR, PODENDO TER PORTA DE VIDRO TEMPERADO 10mm, DESDE QUE HAJA SINALIZAÇÃO DE ACORDO COM NPT 020;
- A LARGURA, PROFUNDIDADE E ALTURA DA CAIXA DE HIDRANTE DEVEM SER TAIS QUE COMPORTEM A QUANTIDADE DE LANÇOS DE MANGUEIRA ESPECIFICADOS PARA CADA HIDRANTE;
- OS ABRIGOS DEVEM SER DOTADOS DE (Detalhamento no memorial):
 - MANGUEIRAS DE INCÊNDIO TIPO 2, Ø 1,12";
 - CHAVES PARA HIDRANTE, ENGATE RÁPIDO;
 - ESGUICHOS DE JATO REGULÁVEL Ø 1,12";
- O ABRIGO DEVE SER DOTADO DE VENTILAÇÃO.
- PRÓXIMO A TODOS OS HIDRANTES INTERNOS DA EDIFICAÇÃO DEVERÃO SER INSTALADAS BOTOEIRAS DE ACIONAMENTO DO ALARME DE INCÊNDIO.

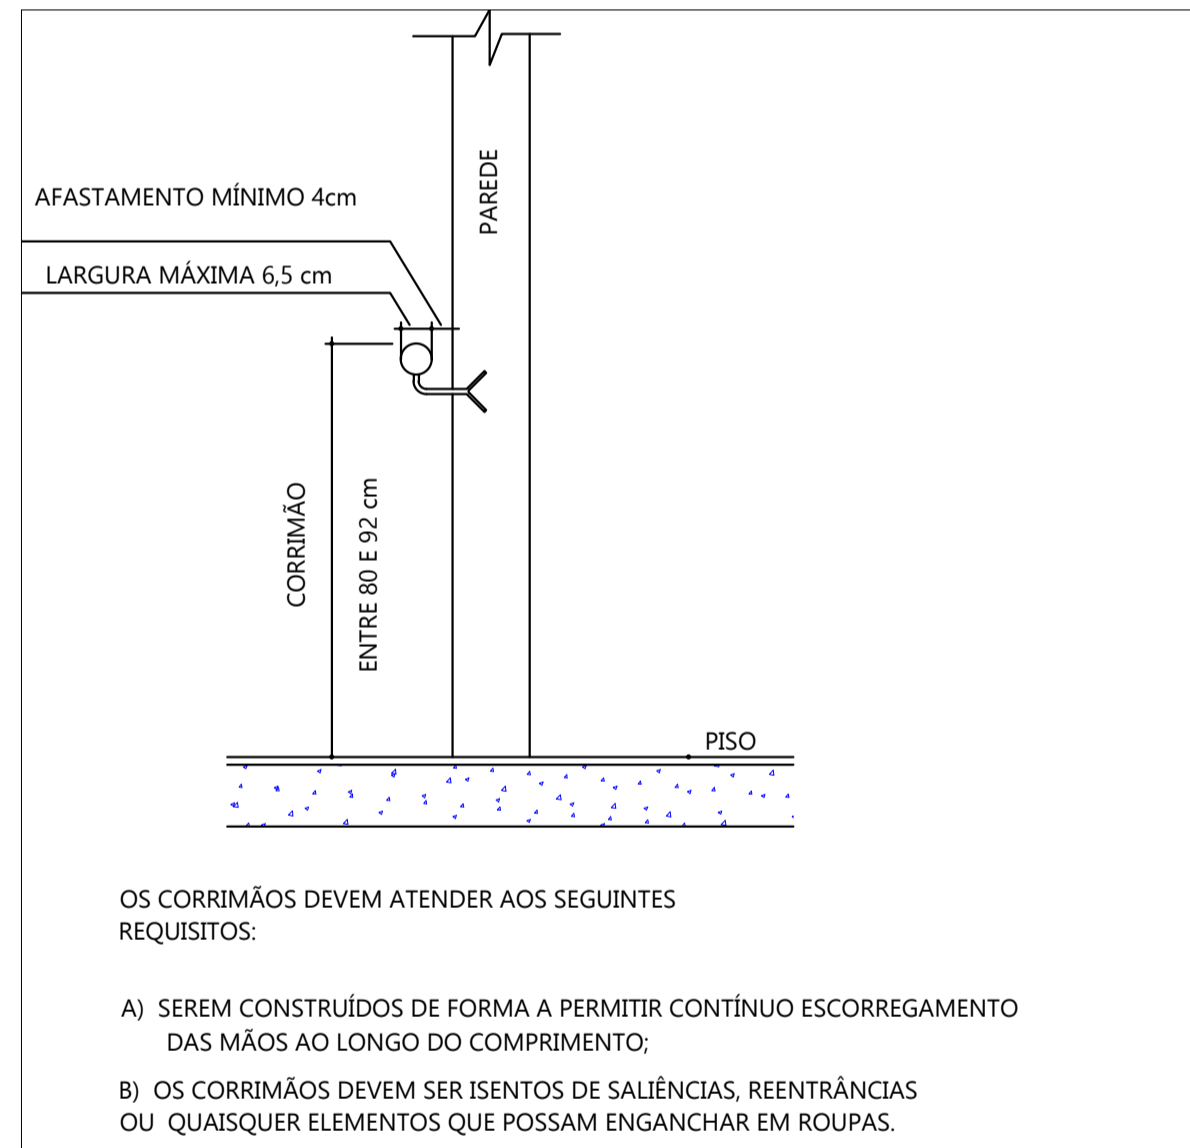

DETALHE CORRIMÃO

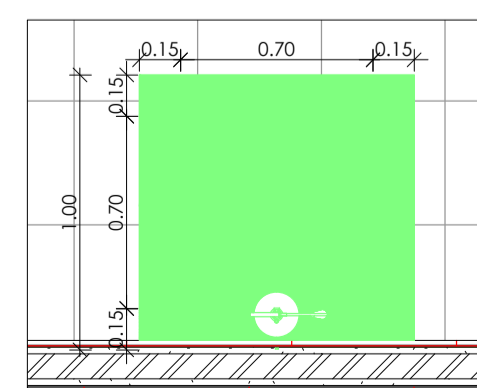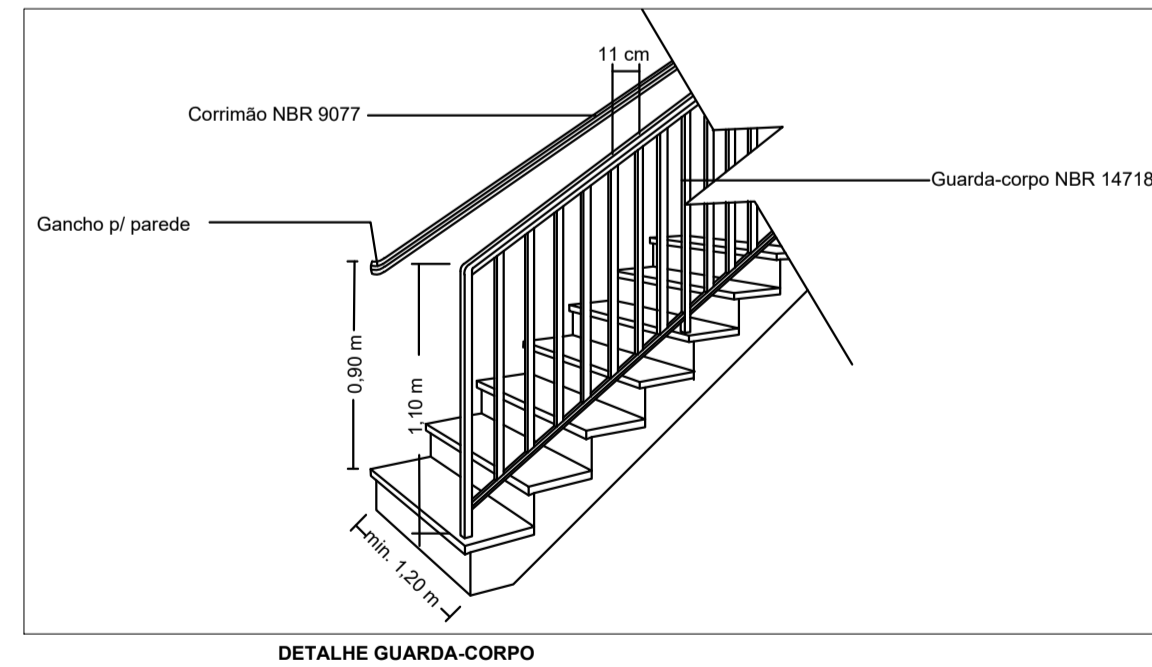

SINALIZAÇÃO DE ORIENTAÇÃO E SALVAMENTO			
S1		Saída de emergência	Indicação do sentido (esquerda ou direita) de uma saída de emergência, especialmente para ser fixado em colunas Dimensões mínimas: L = 1,5xH
S2			
S3			
S4			
S5			
S6			
S7			
S8		Escada de emergência	Indicação do sentido de fuga no interior das escadas Indica direita ou esquerda, descendo ou subindo. O desenho indicativo deve ser posicionado de acordo com o sentido a ser sinalizado
S9			
S10			
S11			
S12		Saída de emergência	Indicação de saída de emergência, utilizada como complemento do pictograma fotoluminescente (seta ou imagem, ou ambos)
S13			
S14			
S17		Número do pavimento	Indicação do pavimento, no interior da escada, patamar e porta corta-fogo (lado da escada) Pode se formar pela associação de duas placas Por exemplo: 14+SS+155, que significa 1º Subsolo

SINALIZAÇÃO DE EQUIPAMENTOS			
E1		Alarme sonoro	Indicação do local de instalação do alarme de incêndio
E2		Comando manual de alarme ou bomba de incêndio	Ponto de acionamento de alarme de incêndio ou bomba de incêndio
E3			Deve vir sempre acompanhado de uma mensagem escrita, designando o equipamento acionado por aquele ponto
E4		Telefone ou interfone de emergência	Indicação da posição do interfone para comunicação de situações de emergência a uma central
E5		Extintor de incêndio	Indicação de localização dos extintores de incêndio
E6		Mangotinho	Indicação de localização de Mangotinho
E7		Abrigo de mangueira e hidrante	Indicação do abrigo da mangueira de incêndio com ou sem hidrante no seu interior
E8		Hidrante de incêndio	Indicação da localização do hidrante quando instalado fora do abrigo de mangueiras
E9		Coleção de equipamentos de combate a incêndio	Indica a localização de um conjunto de equipamentos de combate a incêndio (hidrante, alarme de incêndio e extintores) para evitar o profligação de sinalizações correlatas
E10		Válvula de controle do sistema de chuveiros automáticos	Indicação da localização do hidrante quando instalado fora do abrigo de mangueiras

SINALIZAÇÃO DE PROIBIÇÃO			
P1		Proibido fumar	Todo local onde fumar pode aumentar o risco de incêndio.
P2		Proibido produzir chama	Todo local onde a utilização de chama pode aumentar o risco de incêndio
P3		Proibido utilizar água para apagar o fogo	Toda situação onde o risco de água for impróprio para extinguir o fogo
P4		Proibido utilizar elevador em caso de incêndio	Nos locais de acesso aos elevadores
P5		Proibido obstruir este local	Em locais sujeitos a deposição de mercadorias onde a obstrução pode apresentar perigo de acesso às saídas de emergência, rotas de fuga, equipamentos de combate a incêndio, etc.

SINAL	FORMA GEOMÉTRICA	COTA (mm)	DISTÂNCIA MÁXIMA DE VISIBILIDADE (m)											
			4	6	8	10	12	14	16	18	20	24	28	30
PROIBIÇÃO		D	101	151	202	252	303	353	404	454	505	606	706	757
ALERTA		L	136	204	272	340	408	476	544	612	680	816	951	1019
ORIENTAÇÃO SALVAMENTO E EQUIPAMENTOS		L	89	134	179	224	268	313	358	402	447	537	626	671
		H (L=2H)	63	95	126	158	190	221	253	285	316	379	443	474

AS DIMENSÕES (COTAS) APRESENTADAS SÃO VALORES MÍNIMOS DE REFERÊNCIA PARA AS DISTÂNCIAS DADAS

HISTÓRICO DE ATUALIZAÇÃO/SUBSTITUIÇÃO DO PSCIP		
Data	Discriminação da atualização/substituição	Nº do PSCIP
Obra/Endereço	CAMARA MUNICIPAL DE SERRA NEGRA - SP	
Área	584,089	
Prancha	Mista (G-2 e G-7)	
Prancha	3	
Prancha	3	
Proprietário	CAMARA MUNICIPAL DE SERRA NEGRA - SP	
Escala	Responsável técnico	Data
Indicada	ENG. CIVIL - VITORIA BERNADETTI DOMINICCI CREA Nº5070701283	09/12/2021